



NEW  
ESTATES

Where new home is.

POWERED BY  
**UNIQUE ESTATES**  
LUXURY & EXECUTIVE PROPERTIES



**NEW  
ESTATES**

Where new home is.



Малка бутикова сграда, разположена на тиха улица в един от най-предпочитаните квартали в София – кв. Бояна. Прецизно планирана, съчетава в себе си съвременна архитектура, изпълнена с качествени и иновативни материали и нови технологии. Сградата предоставя уют, комфорт и качествена среда за живот, постигнати на базата на най-високи международни стандарти.



**NEW  
ESTATES**

Where new home is.





Използваните модерни материали са селектирани от най-високо качество, издръжливи на атмосферни влияния и едновременно с това, носещи необходимия уют. Сградата се състои от 7 просторни четиристайни жилища, внимателно съобразени да бъдат удобни и максимално функционални. Всеки апартамент ще разполага със собствен двор или тераса. Комфортът на обитаване се допълва от подземно ниво с гаражи за сигурността и удобството на бъдещите собственици, както и дворно пространство, с композирани зелени площи за отдих.

**NEW  
ESTATES**

Where new home is.





**NEW  
ESTATES**

Where new home is.




Наименование на обекта:  
Многофамилна жилищна сграда с гаражи,  
Бояна

Проектант:  
WE:R ARCHITECTS

Година на проектиране:  
2021

Чертеж:  
Ситуация  
М 1:100

Местоположение  
София

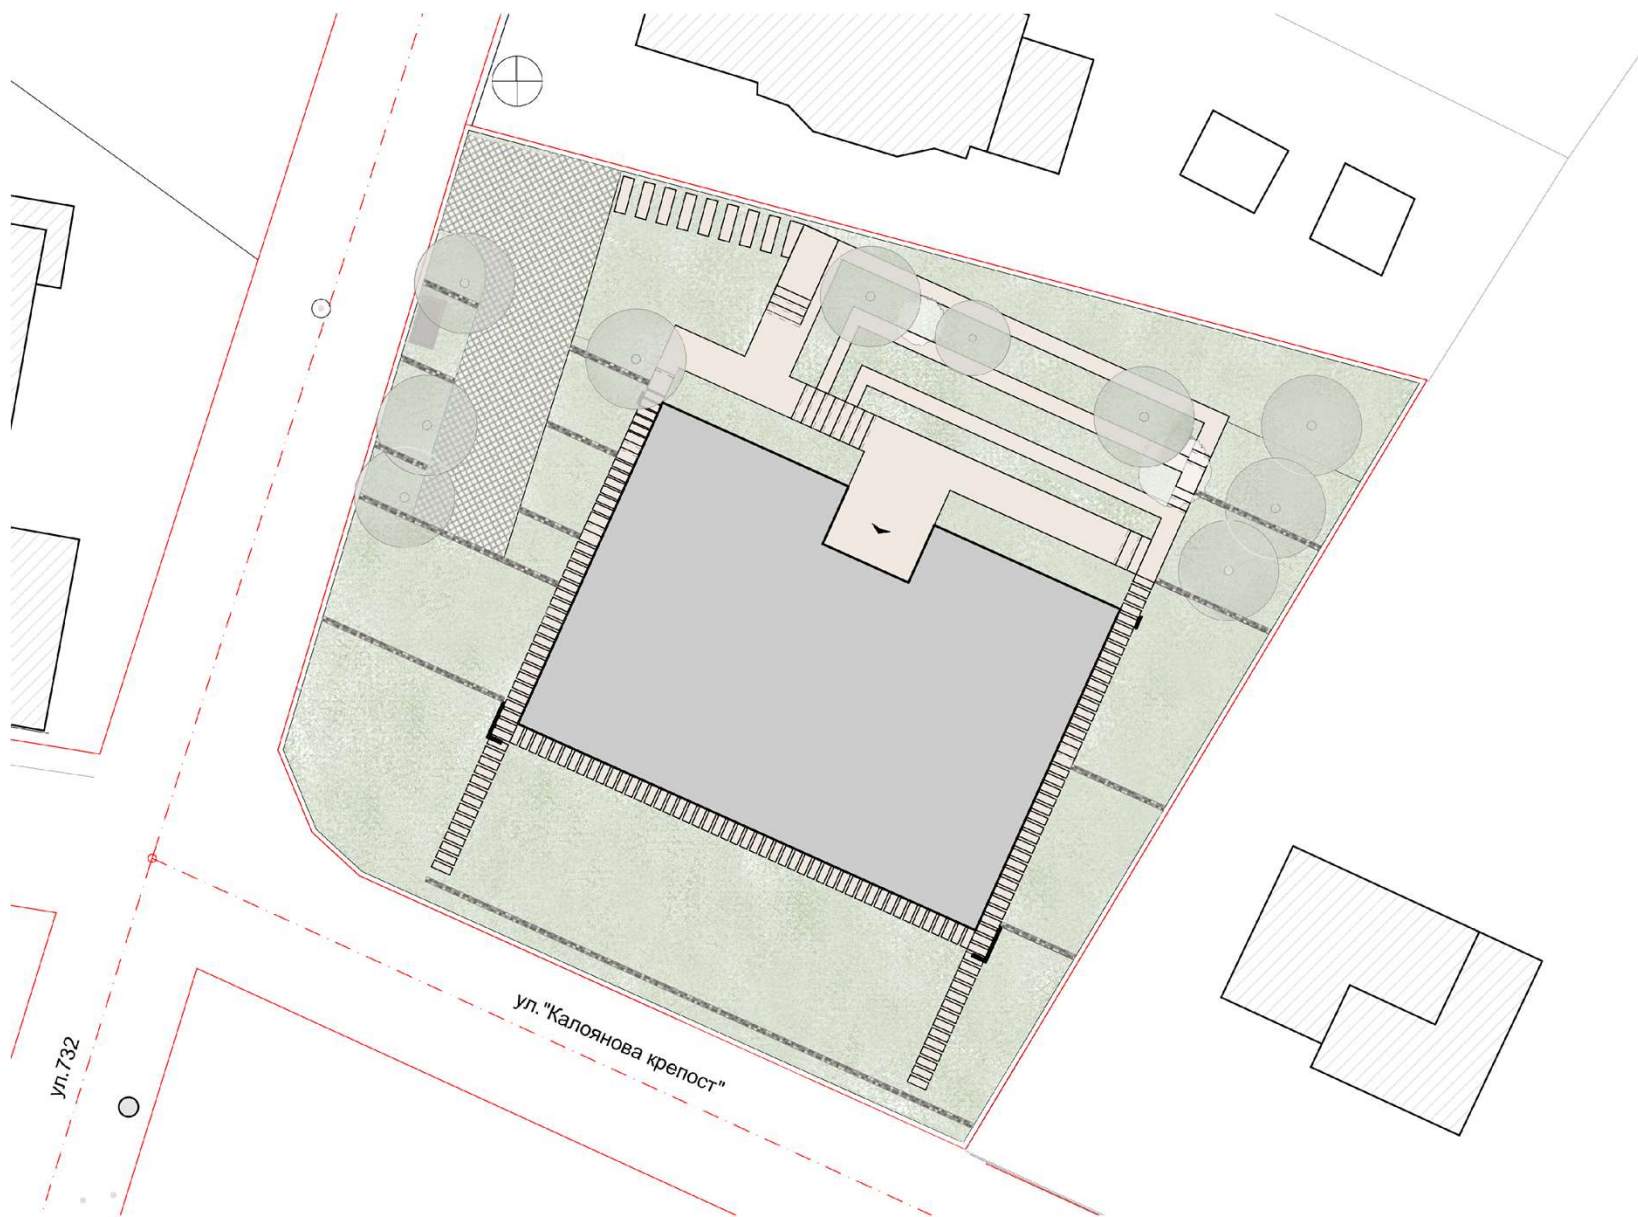

P7

**Наименование на обекта:**

Многофамилна жилищна сграда с гаражи,  
Бояна

**Проектант:**

WE:R ARCHITECTS

**Година на проектиране:**


2021

**Чертеж:**

Сутерен  
М 1:100

**Местоположение**

София

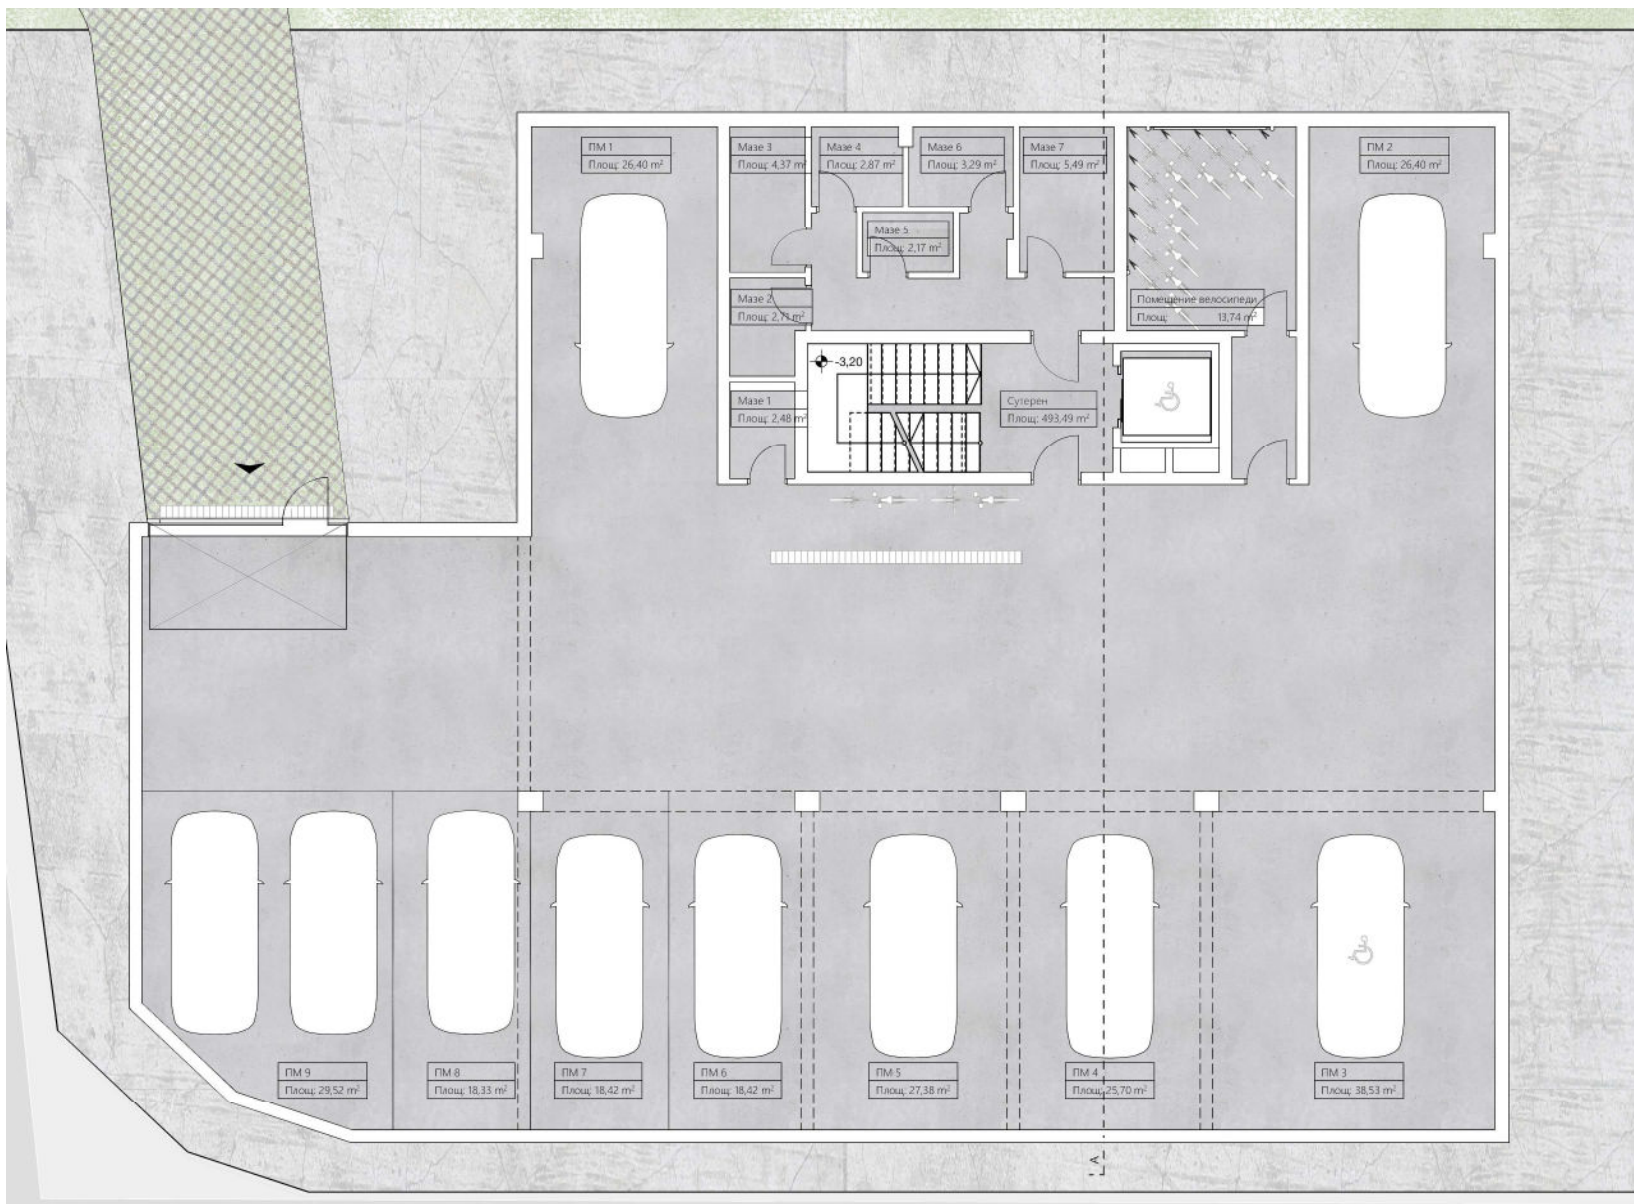



**Наименование на обекта:**

Многофамилна жилищна сграда с гаражи,  
Бояна

**Проектант:**

WE:R ARCHITECTS

**Година на проектиране:**


2021

**Чертеж:**

Етаж 1  
М 1:100

**Местоположение**

София

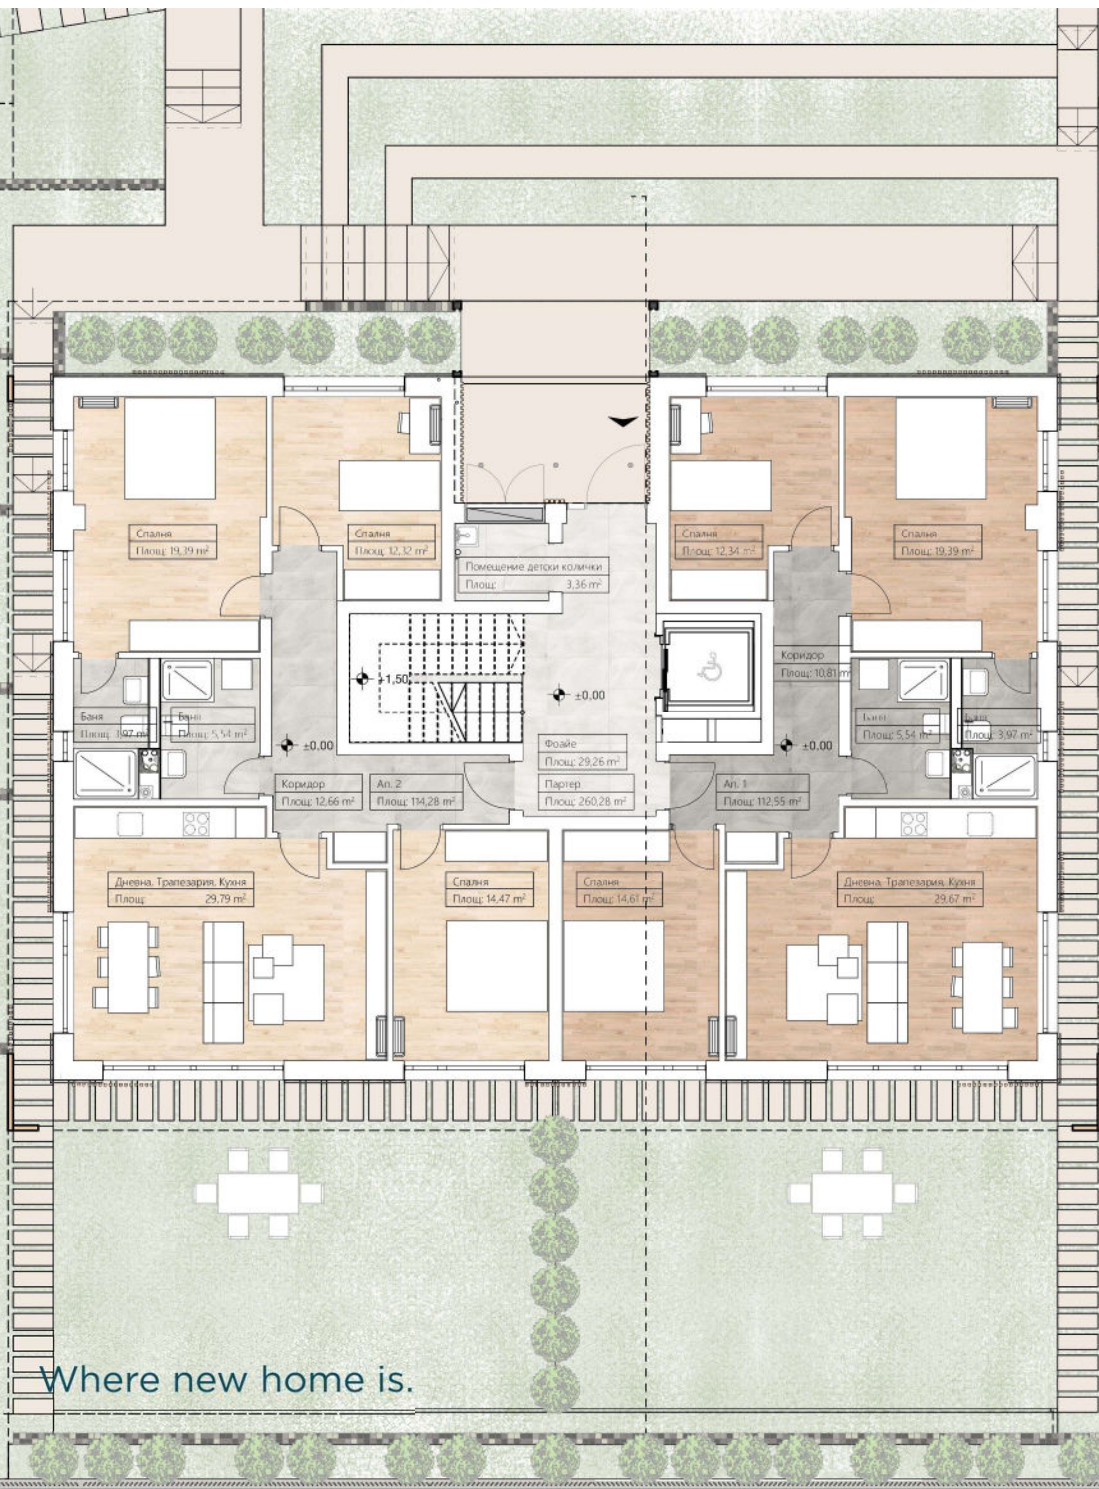

Where new home is.



**Наименование на обекта:**

Многофамилна жилищна сграда с гаражи,  
Бояна

**Проектант:**

WE:R ARCHITECTS

**Година на проектиране:**


2021

**Чертеж:**

Етаж 2  
М 1:100

**Местоположение**

София

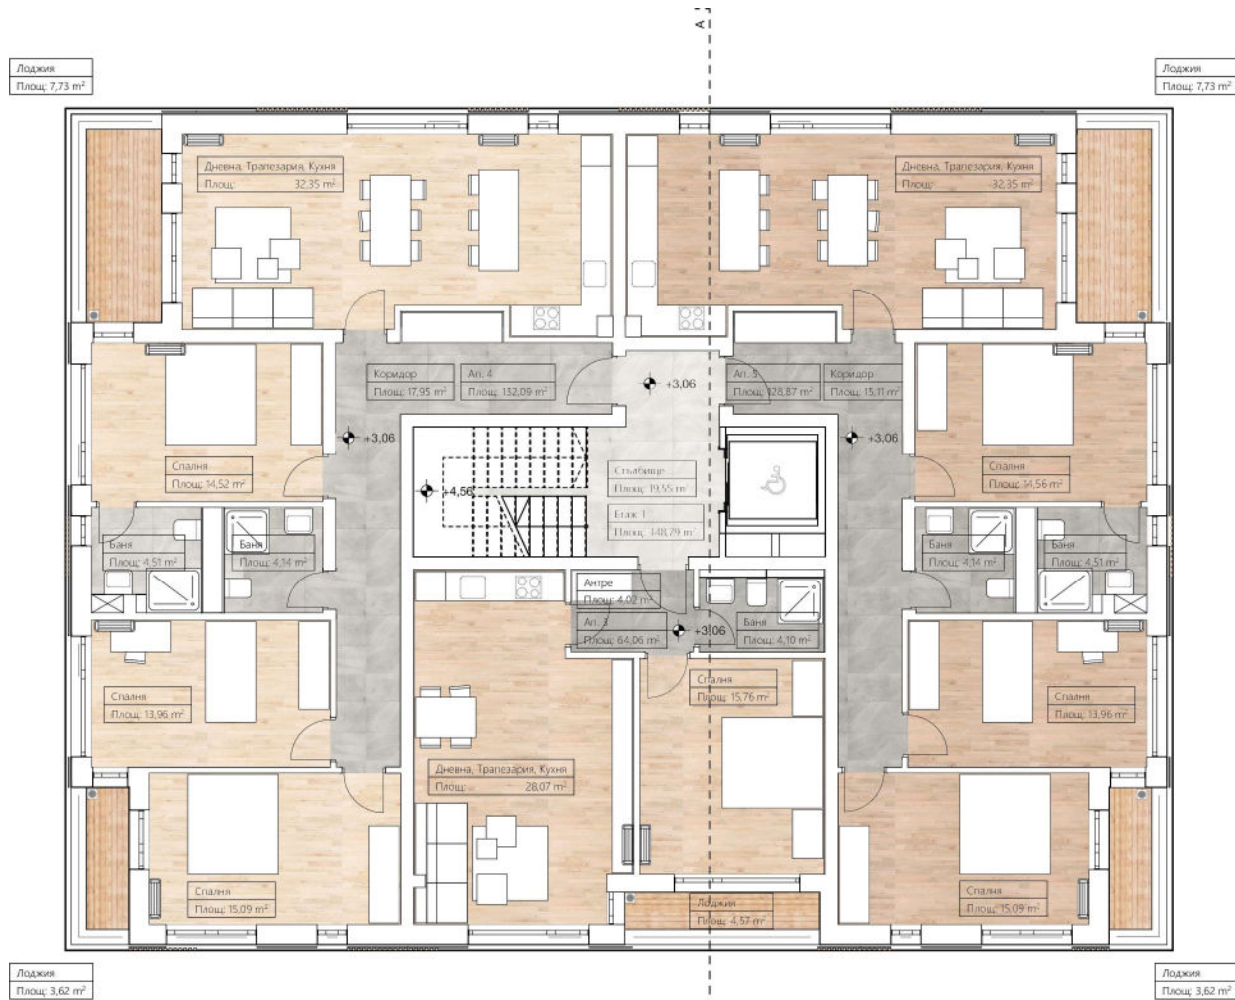



**Наименование на обекта:**

Многофамилна жилищна сграда с гаражи,  
Бояна

**Проектант:**

WE:R ARCHITECTS

**Година на проектиране:**


2021

**Чертеж:**

Етаж 3  
М 1:100

**Местоположение**

София

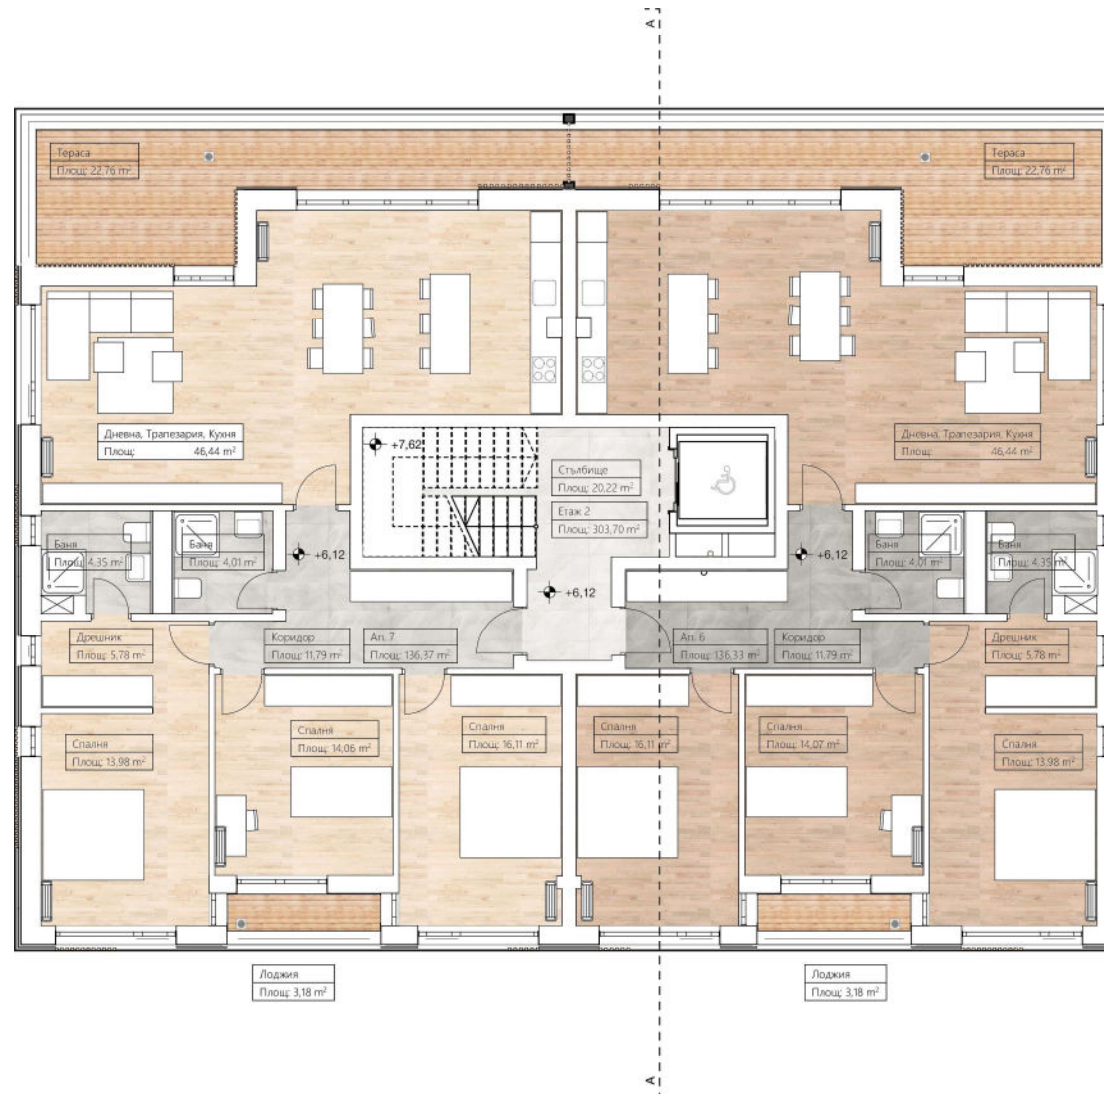



Наименование на обекта:

Многофамилна жилищна сграда с гара  
Бояна

Проектант:

WE:R ARCHITECTS

Година на проектиране:


2021

Чертеж:

Покрив  
М 1:100

Местоположение

София

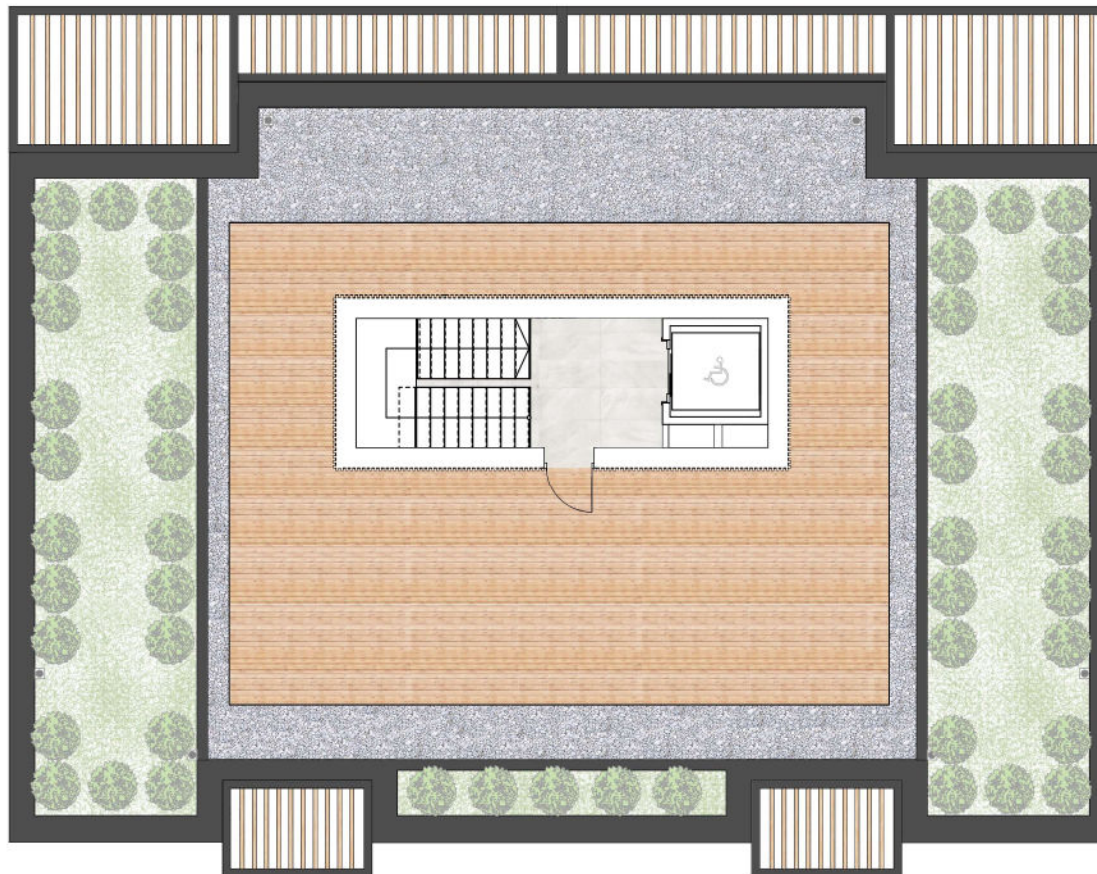



**Наименование на обекта:**

Многофамилна жилищна сграда с гаражи,  
Бояна

**Проектант:**

WE:R ARCHITECTS

**Година на проектиране:**

2021

**Чертеж:**

Фасада Север  
М 1:100

**Местоположение**

София



P13



**Наименование на обекта:**

Многофамилна жилищна сграда с гаражи,  
Бояна

**Проектант:**

WE:R ARCHITECTS

**Година на проектиране:**

2021

**Чертеж:**

Фасада Запад  
М 1:100

**Местоположение**

София



P14



**Наименование на обекта:**

Многофамилна жилищна сграда с гаражи,  
Бояна

**Проектант:**

WE:R ARCHITECTS

**Година на проектиране:**

2021

**Чертеж:**

Фасада Юг  
М 1:100

**Местоположение**

София



P15



**Наименование на обекта:**

Многофамилна жилищна сграда с гаражи,  
Бояна

**Проектант:**

WE:R ARCHITECTS

**Година на проектиране:**

2021

**Чертеж:**

Фасада Изток  
М 1:100

**Местоположение**

София



P16



Наименование на обекта:

Многофамилна жилищна сграда с гаражи,  
Бояна

Проектант:

WE:R ARCHITECTS

Година на проектиране:

2021

Чертеж:

Разрез А - А  
М 1:100

Местоположение

София



P17





Where new home is.

КОНТАКТИ  
+359 889 100 700  
[WWW.NEWESTATES.BG](http://WWW.NEWESTATES.BG)

POWERED  
BY  
**UNIQUE ESTATES**  
LUXURY & EXECUTIVE PROPERTIES